



Section A-A

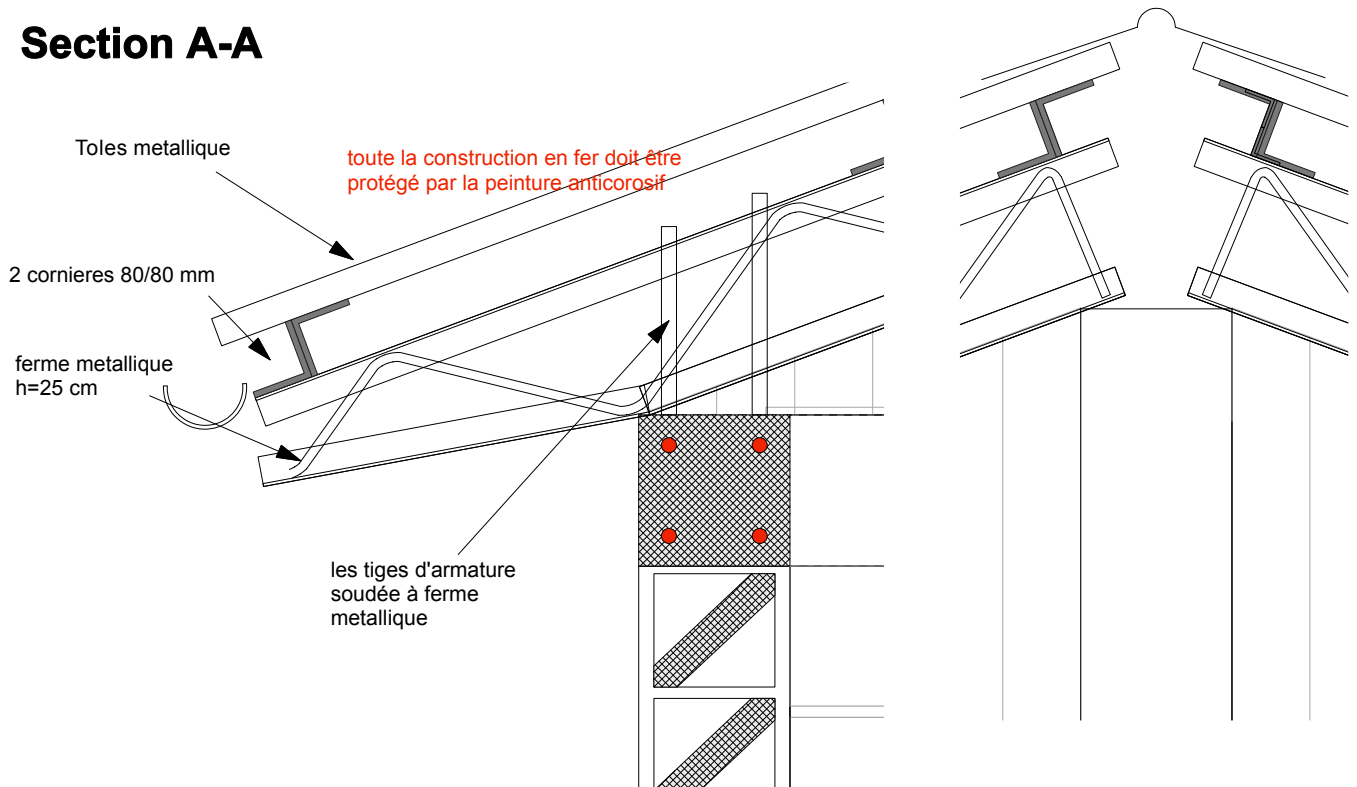

Détails 1:10; tuyau et poutre à toiture

	Annex 9	Maisons permanentes Ti Boukan	
		Blocs / Rectangulaire Section A-A / Détails	05.12.2010 échelle 1:50

cad: reto

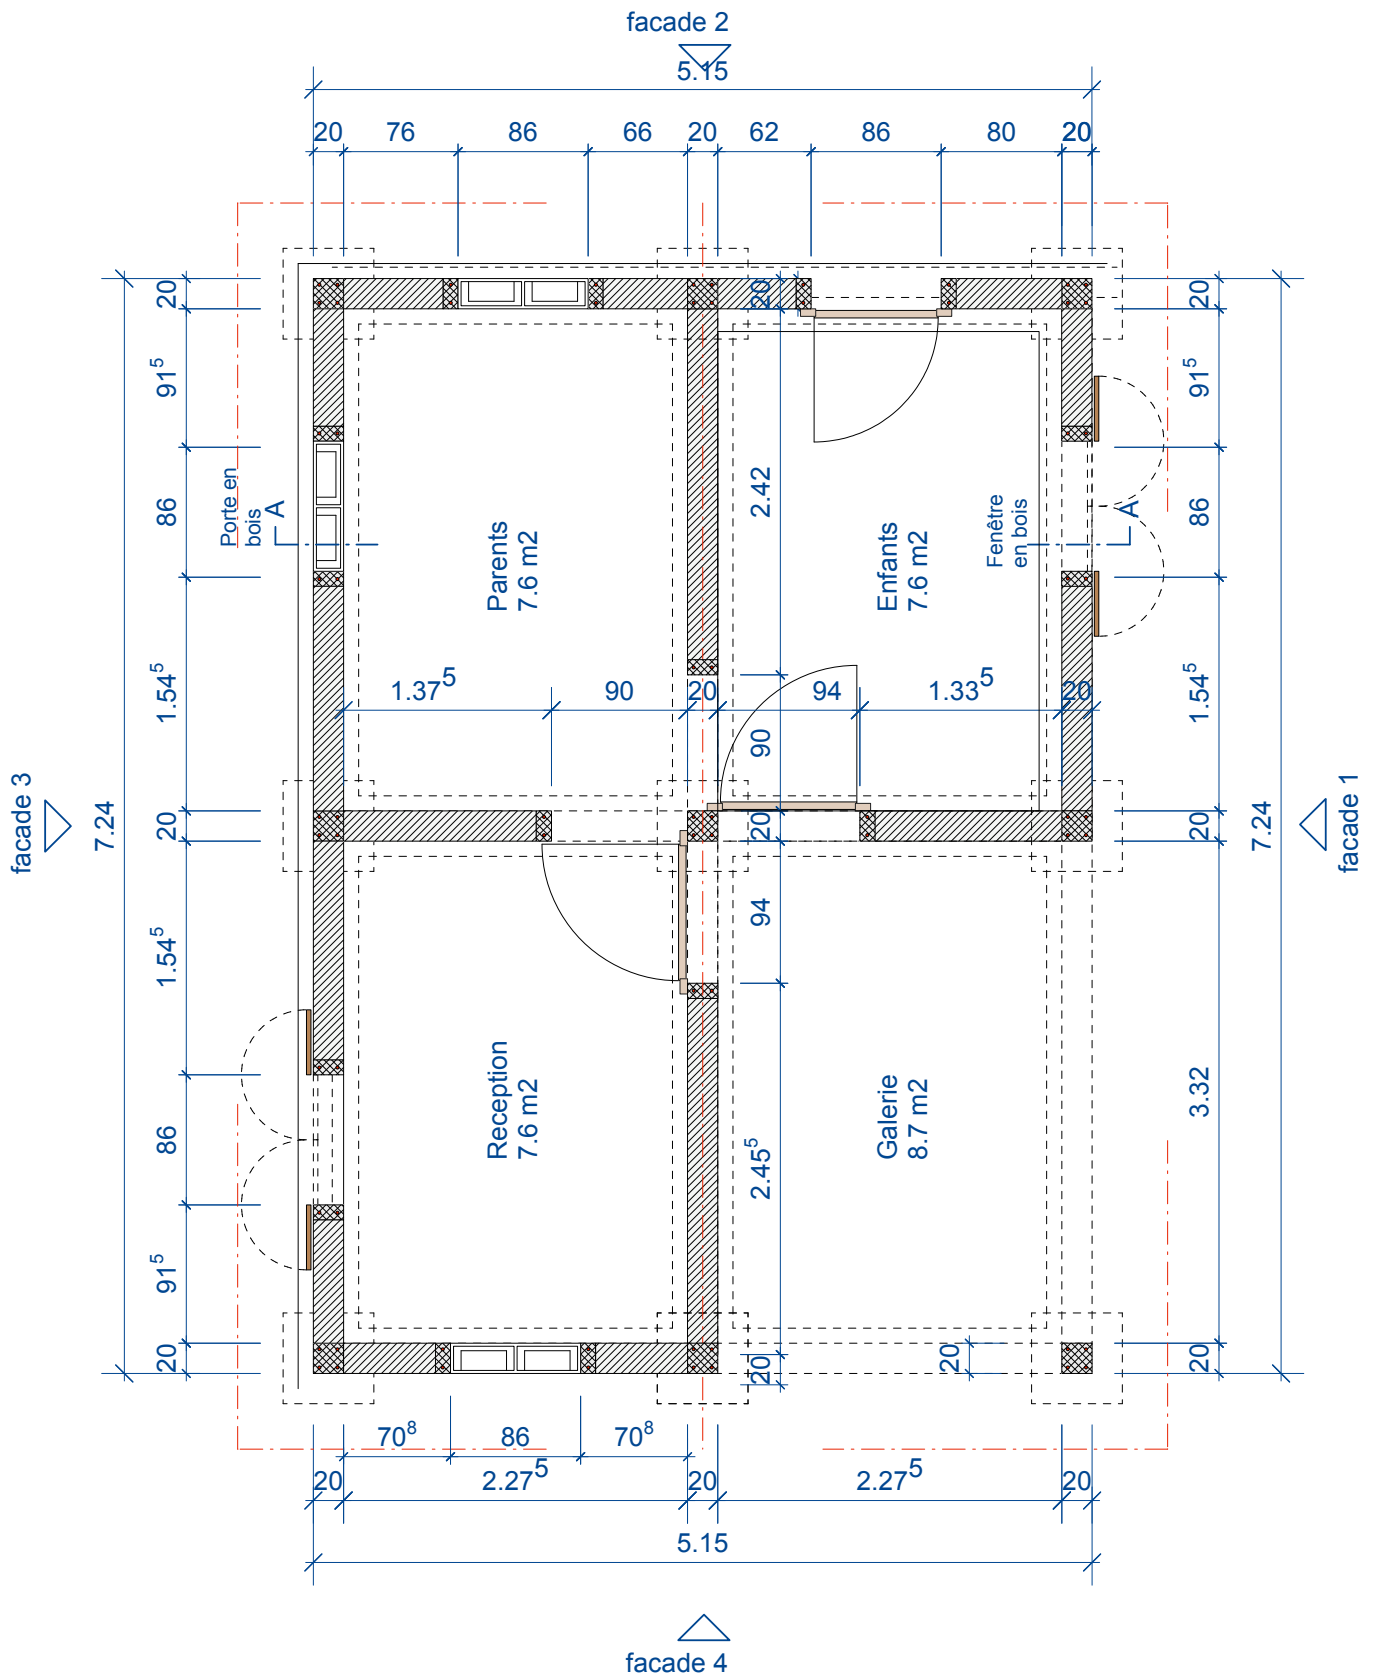

Annex 9

CARITAS Schweiz
Suisse
Svizzera
Svizra

Maisons permanentes Ti Boukan

Blocs / Rectangulaire
Plan

05.12.2010

échelle 1:50

cad: reto